

COMMITTENTE:

COMUNE DI FIGINO SERENZA
C.F.e P.IVA 00415540137
Via XXV Aprile, 16 - 22060 - Figino Serenza (CO)

PROGETTO ESECUTIVO:
PROGETTO DI ADEGUAMENTO ALLA NORMATIVA
ANTINCENDIO






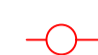








UBICAZIONE:
VIA EUROPA, 25, FIGINO SERENZA (CO) - 22060


PROGETTISTA: DOTT. ING. RICCARDO SAVARINO
ORDINE DEGLI INGEGNERI DI PAVIA N° 663
ALBO M.I. N° 0066300148

OGGETTO:
INTERVENTI NECESSARI - PIANTA PIANO
INTERRATO PALESTRA E CENTRALE TERMICA

SCALA: 1:100	DATA: 28-11-2018	AGG.: 00/00/0000	TAVOLA A.04
-----------------	---------------------	---------------------	-----------------------

TUTTI I DIRITTI D'AUTORE SONO RISERVATI

LEGENDA	
Simbologia principale estratta dal D.M.30-11-1983	
	Percorso di uscita in orizzontale
	Estintore
	Naspo
	Idrante DN 45
	Idrante soprasuolo
	Attacco autopompa
	Rivelatore di incendio
	Pulsante d'allarme
	Pulsante di emergenza
	Allarme incendio
	Indicatore uscite di sicurezza
	Luce di emergenza
	Porta REI
	Muratura REI 120
	Rete idranti
	Filtro a prova di fumo
	Valvola di intercettazione gas
	Percorso tubazione gas
	Percorso di uscita verso il basso
	Percorso di uscita verso l'alto

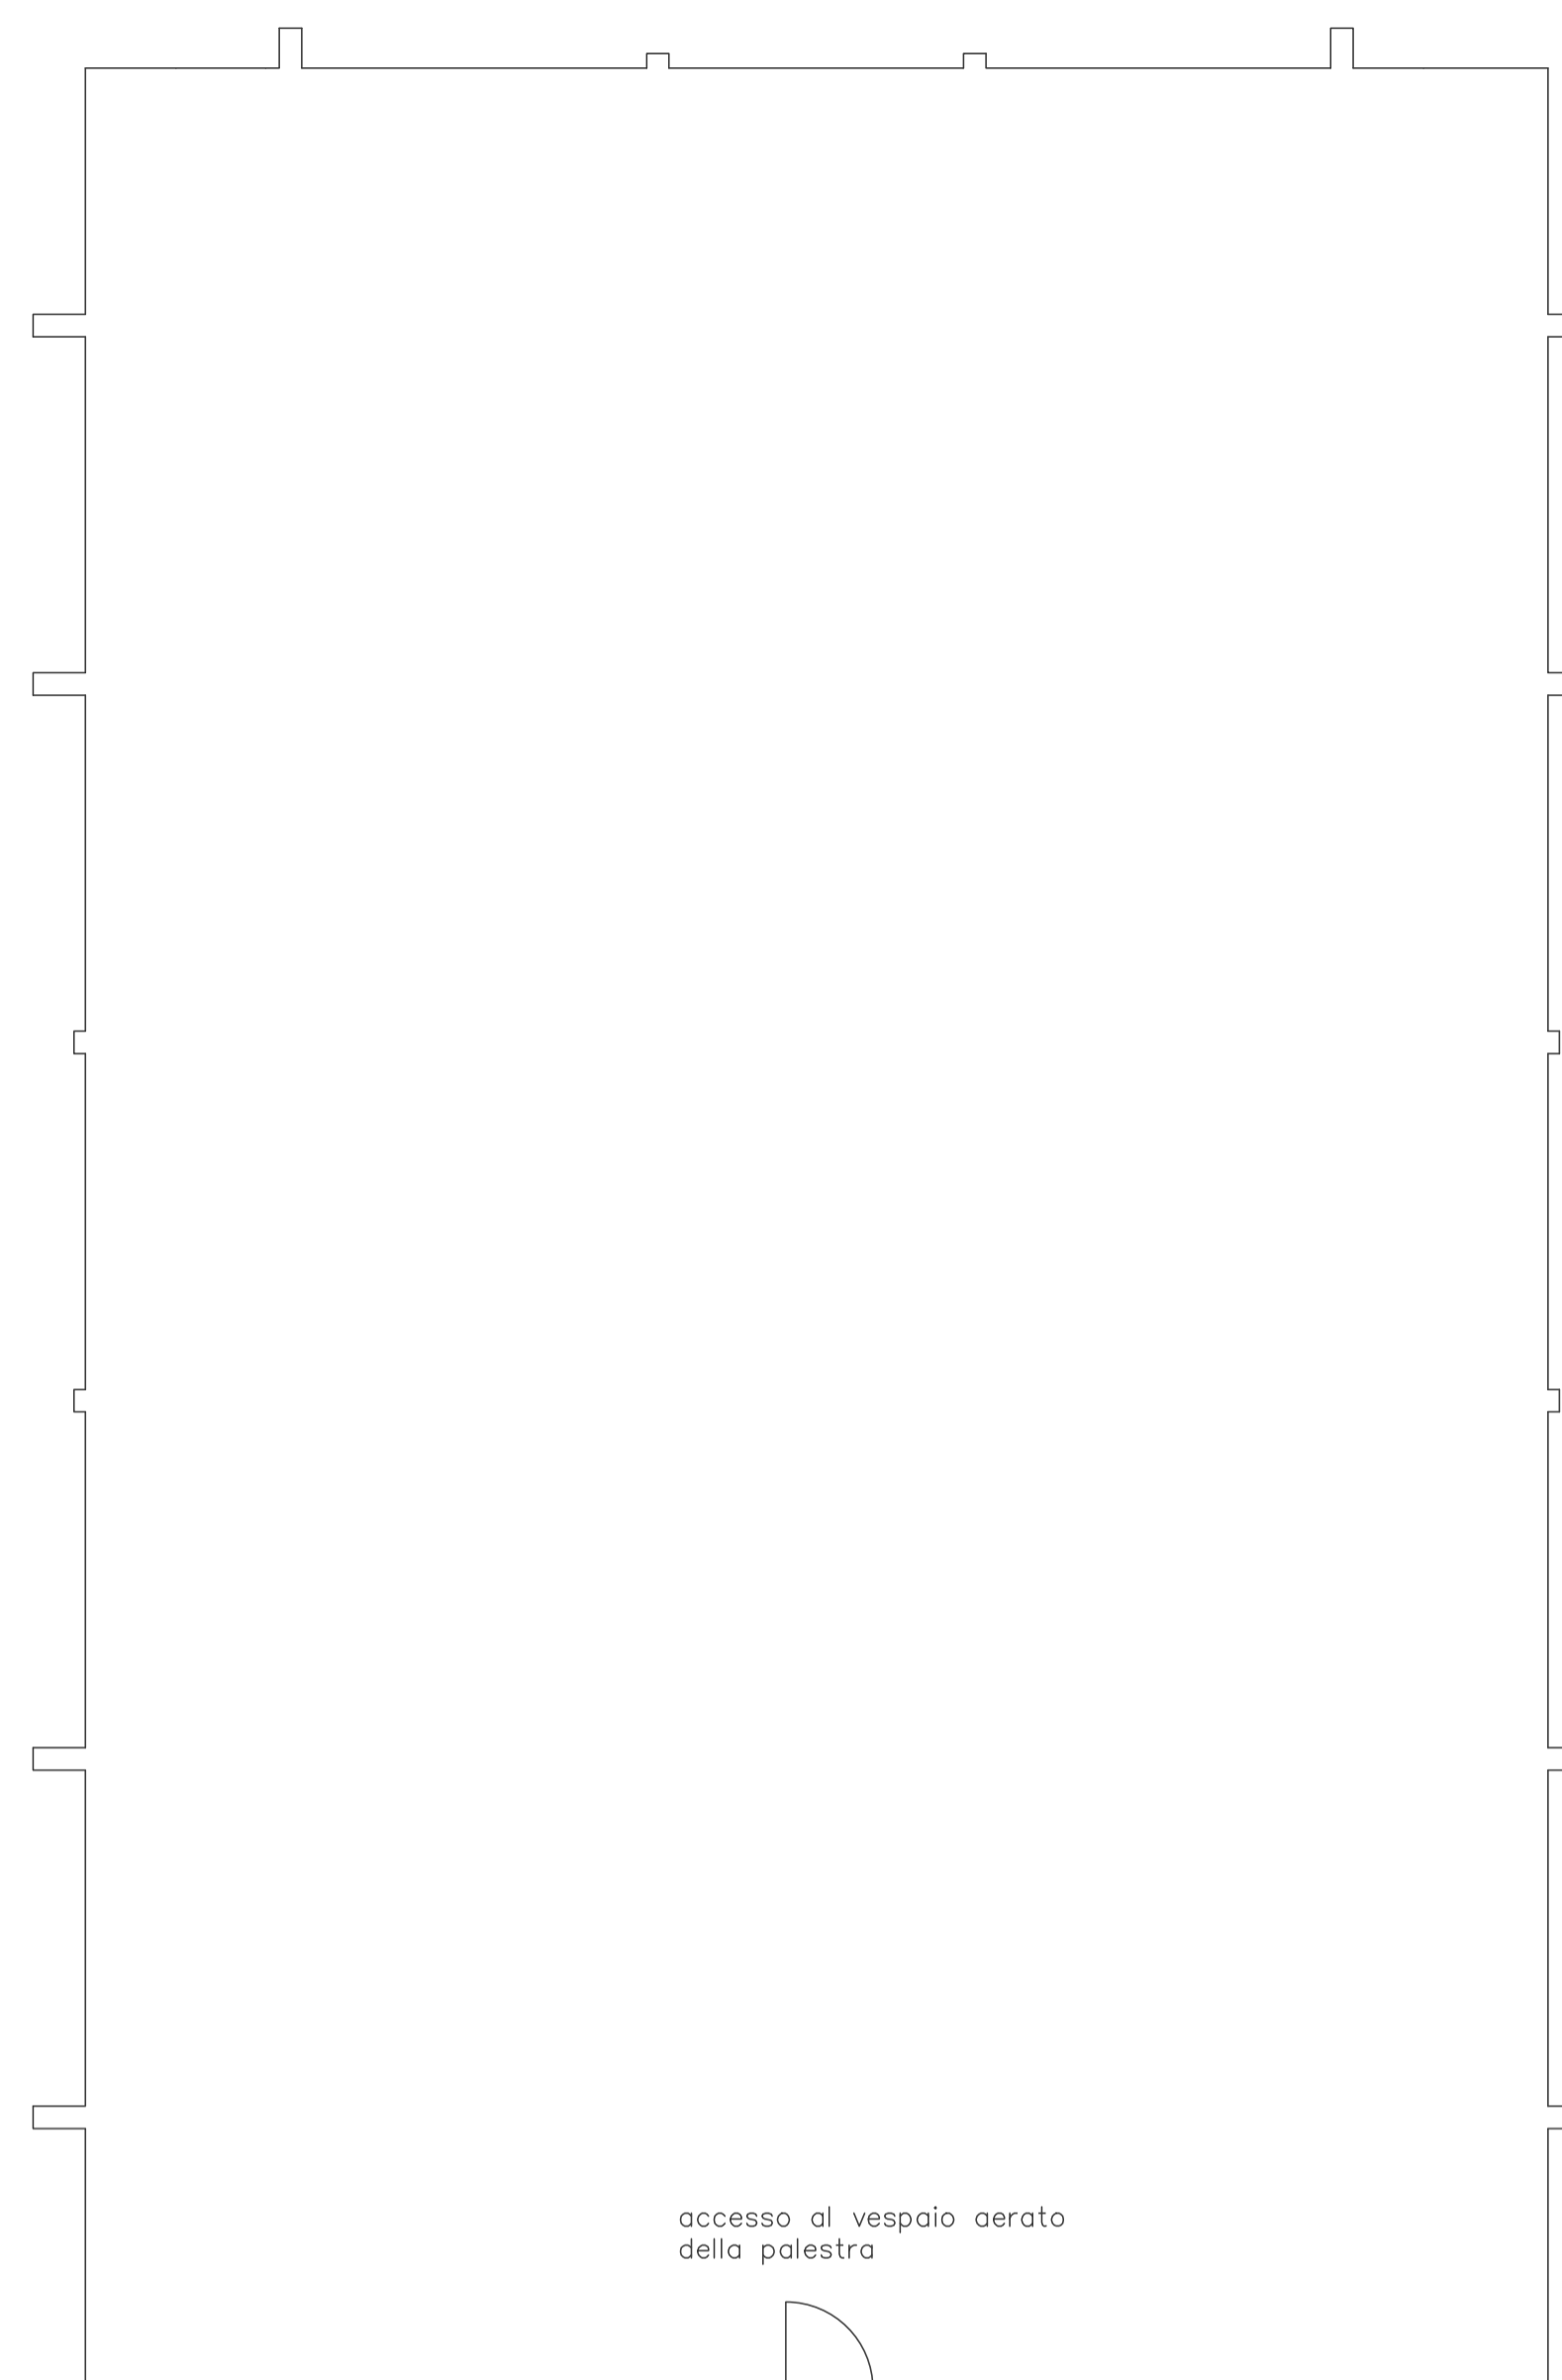

- Int.01: posa estintori
- Int.03: posa cartello uscita di emergenza
- Int.04: spostamento cartelli
- Int.08: sistemazione porte REI esistenti
- Int.09: posa porte REI 60
- Int.12: realizzazione aperture di areazione
- Int.14: protezione REI 120
- Int.18: nuovi corpi illuminanti
- Int.20: chiudiporta oleodinamico
- Int.21: pitturazione gialla segnalazione gas metano
- Int.27: posa cartelli divieto di accesso e di fumare

