


Committente	COMUNE DI NOVEDRATE (CO) Via Taverna n. 3 22060 Novedrate (CO)
Responsabile del Procedimento	DOTT. ARCH. MARCO DELLAVALLE Area Lavori Pubblici Comune di Novedrate (CO)
Progettista e D.L.	DOTT. ING. GIUSEPPE MARTINELLI STUDIO DI INGEGNERIA CIVILE Via per Como n. 33/A 22034 Brunate (CO)
Intervento progettuale complessivo	REALIZZAZIONE TRATTA FOGNARIA E TOMBINATURA STRADALE SULLA VIA MARIANO, CON COLLEGAMENTO DELLA SCUOLA PRIMARIA SAC. STANISLAO ZANOLLI
Ubicazione intervento	Via Mariano, 22060 Novedrate (CO)
Livello progettuale	PROGETTO DEFINITIVO-ESECUTIVO
Descrizione del presente documento	<u>LAY-OUT DI CANTIERE</u>
Allegato	13 (SIC.03)
Data di prima emissione	14/12/2015
Revisione n°	00 del 14/12/2015 - prima emissione
	-
	-
	-
	-

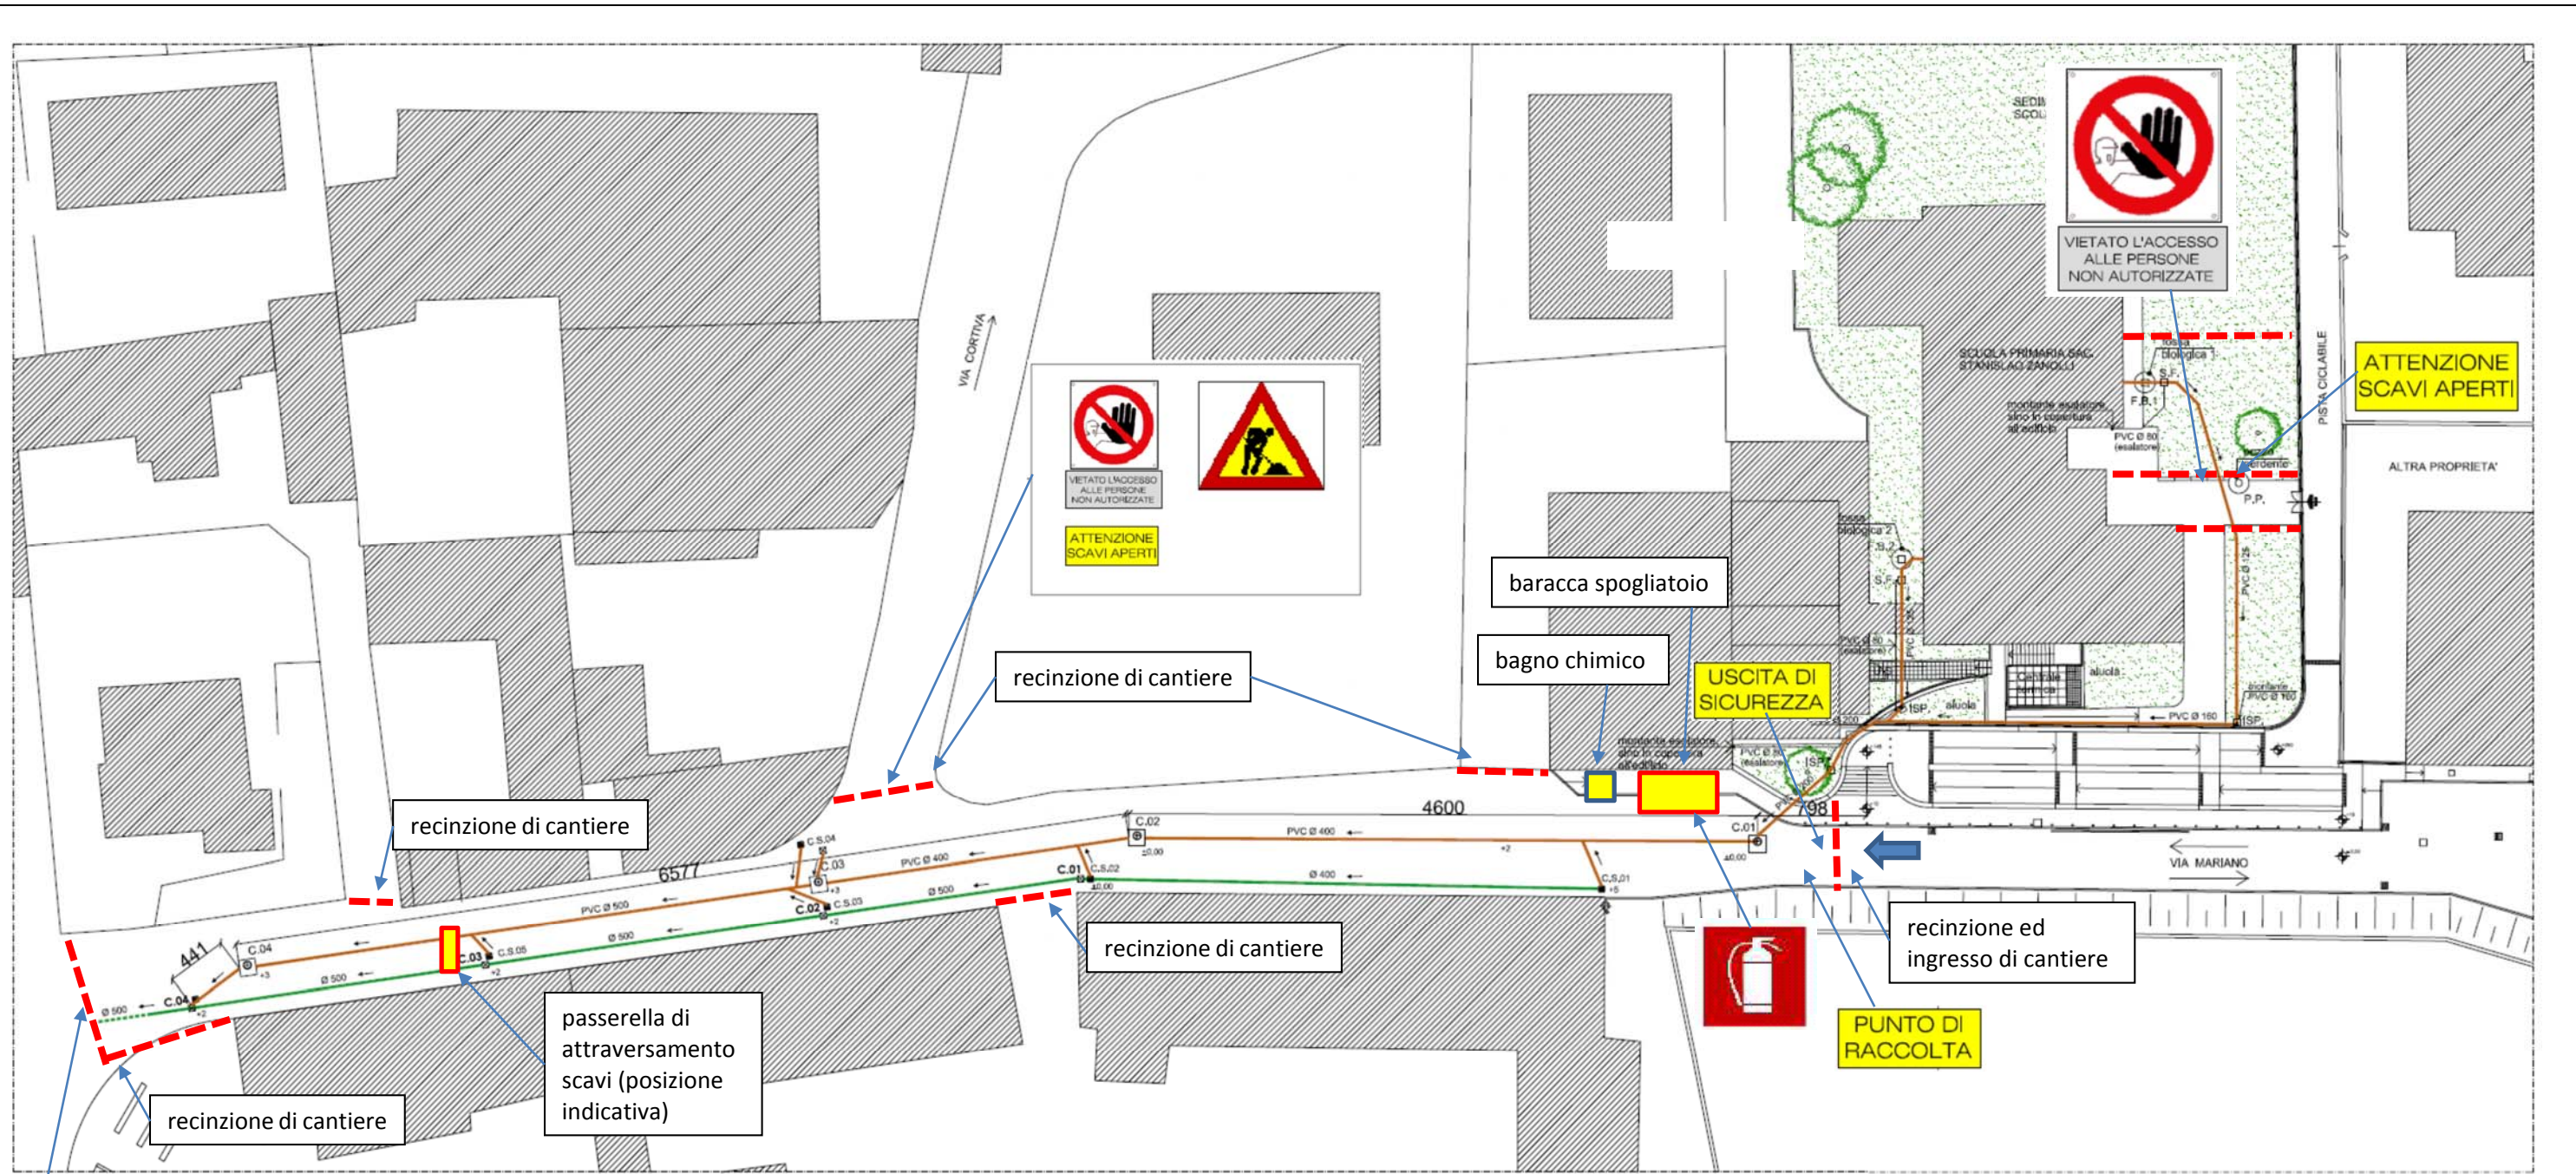

PLANIMETRIA GENERALE DEL CANTIERE

Comune di Novedrate
 Piano di Sicurezza e Coordinamento

▼

agli ingressi di cantiere

NOTIFICA PRELIMINARE
 CARTELLONISTICA DA POSIZIONARE IN PROSSIMITÀ DELL'ACCESSO CARRAIO DELL'AREA DI CANTIERE



Ing. Giuseppe Martinelli
 STUDIO DI INGEGNERIA CIVILE

Committente: Comune di Novedrate (CO)

Realizzazione tratta fognaria e tombinatura stradale sulla via Mariano, con collegamento della Scuola Primaria Sac. Stanislao Zanolli.

Piano di Sicurezza e Coordinamento (P.S.C.) - Lay-Out di cantiere

Revisione 00 del 14/12/2015

Elaborato n. **SIC.03**