




SEZ.1

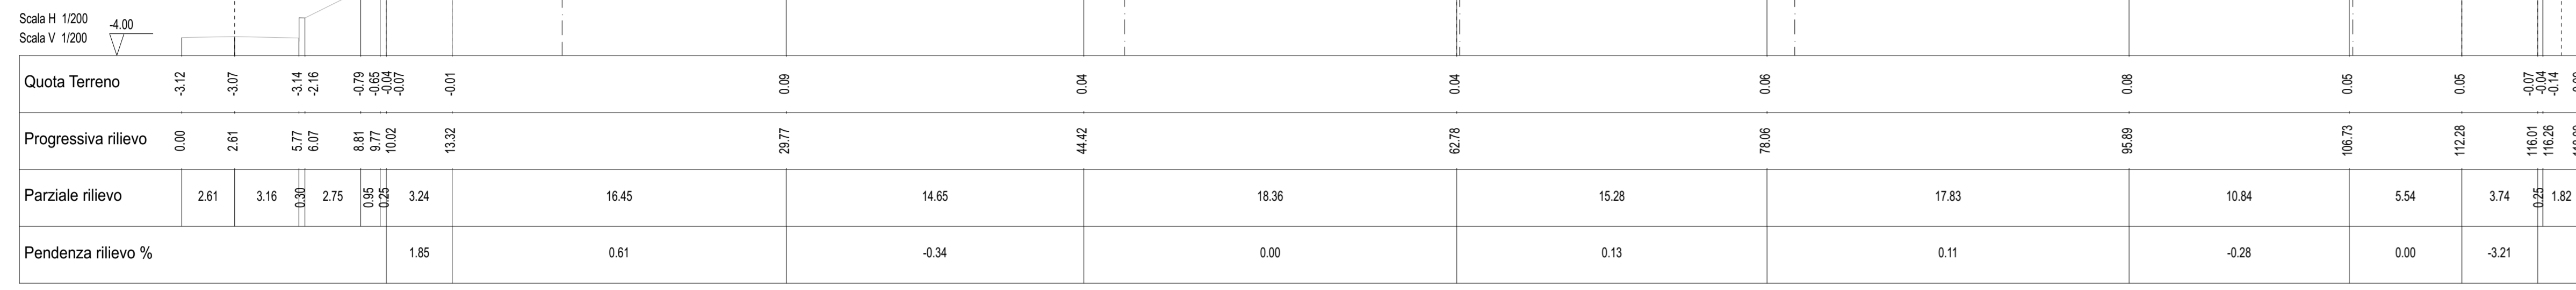


SEZ.2

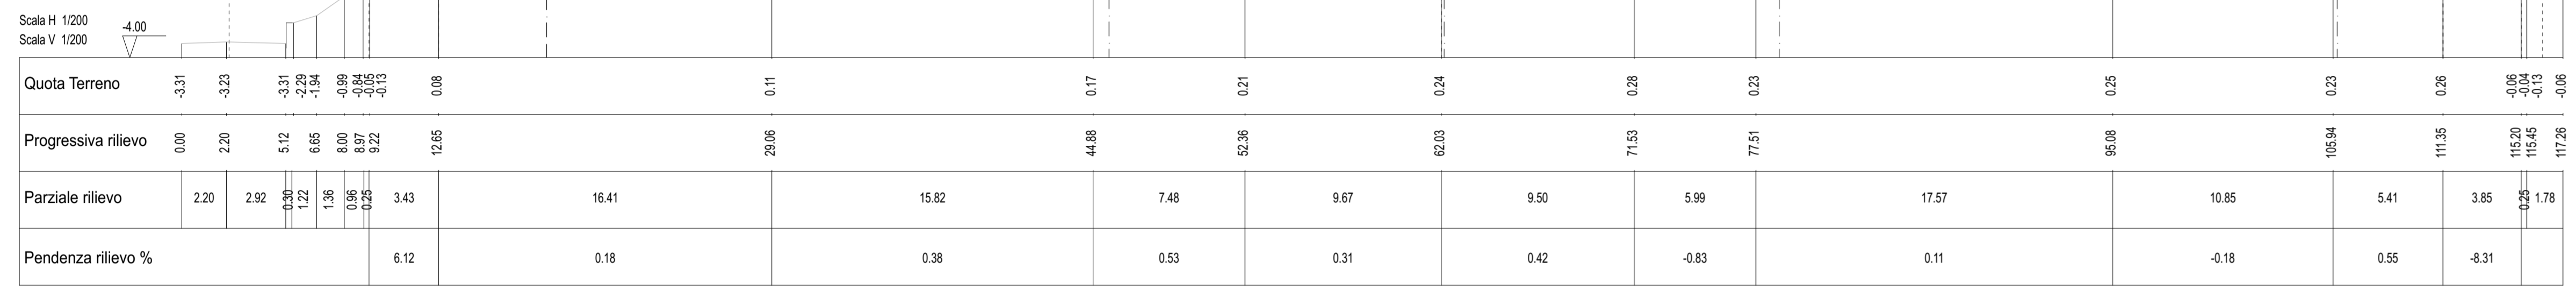


SEZ.3

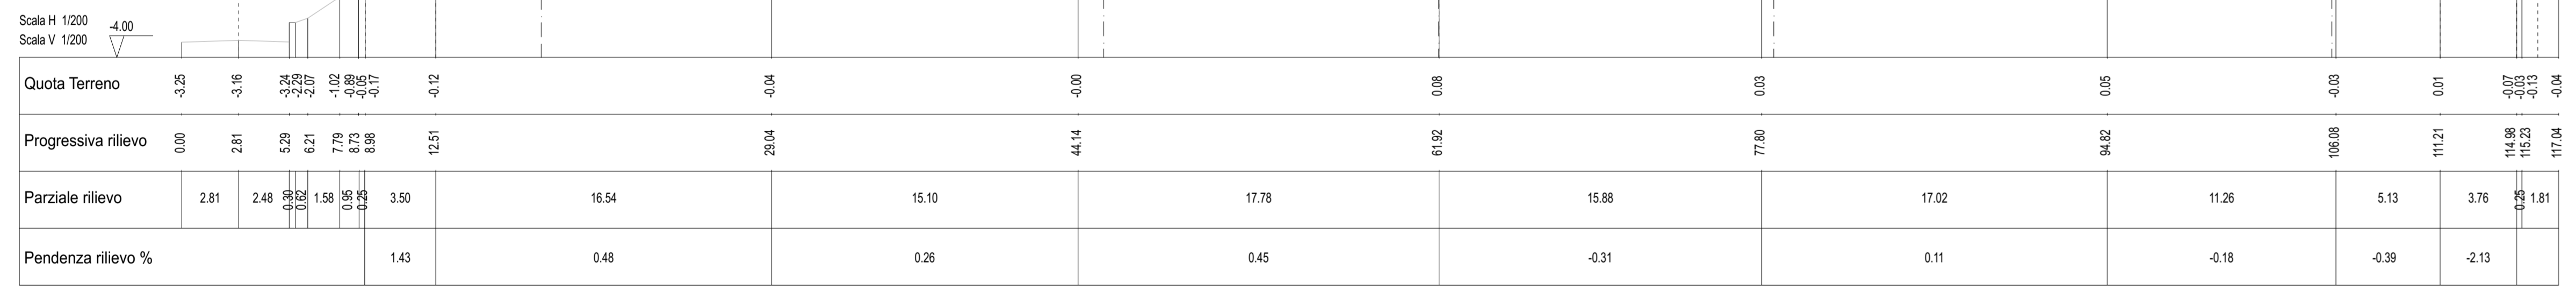


SEZ.4

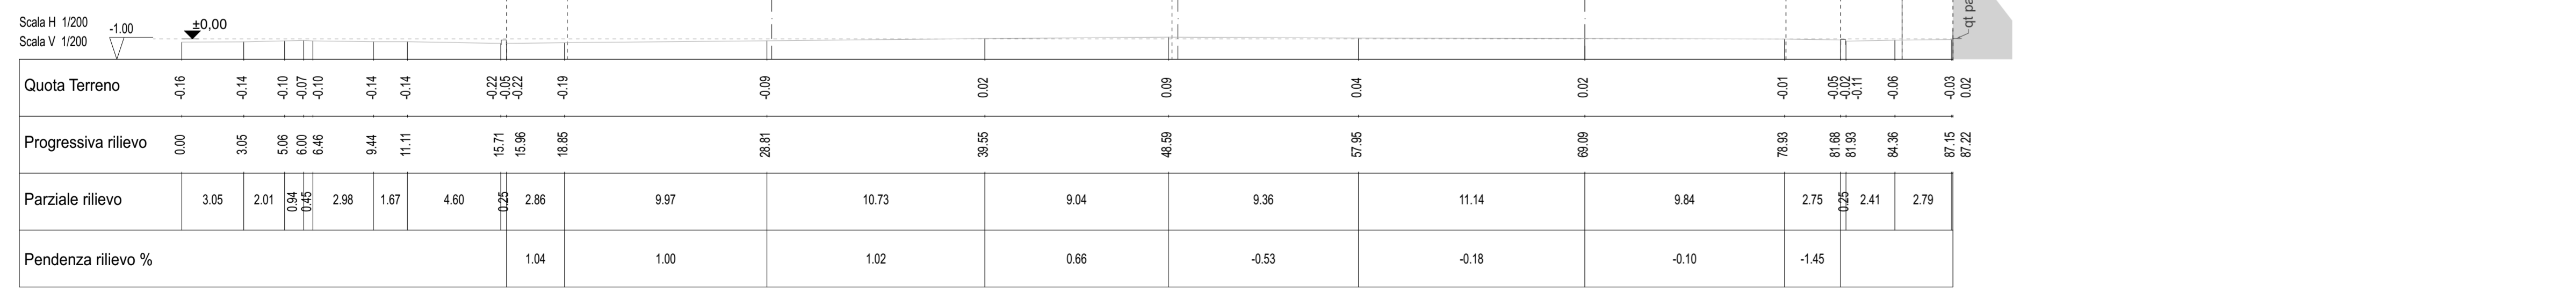


SEZ.5

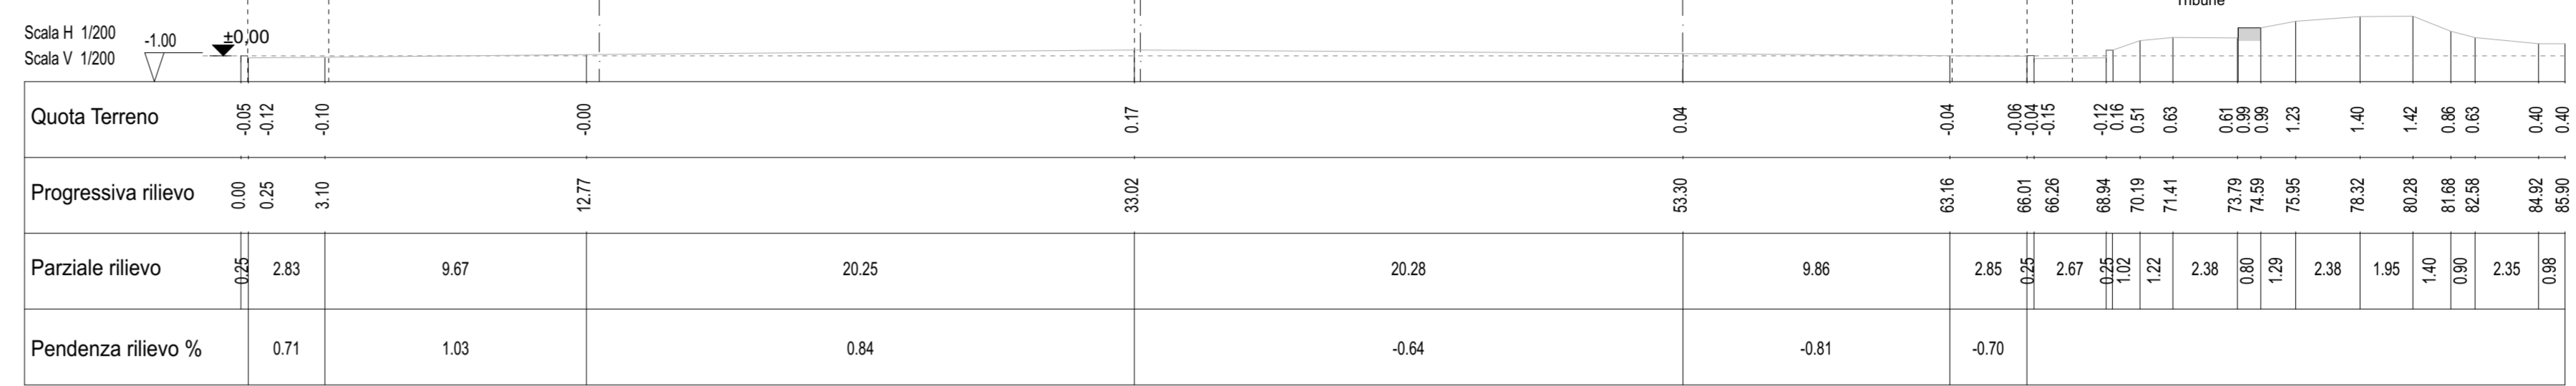


SEZ.6

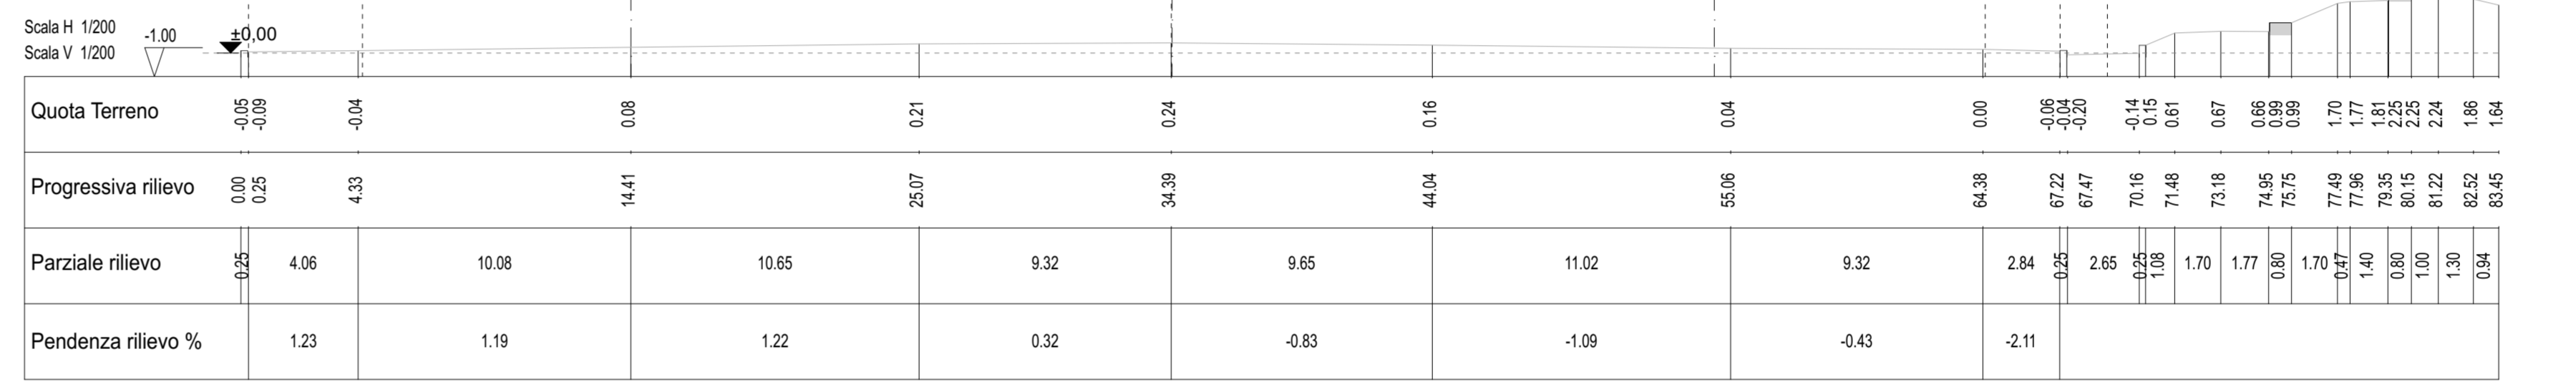

SEZ.7

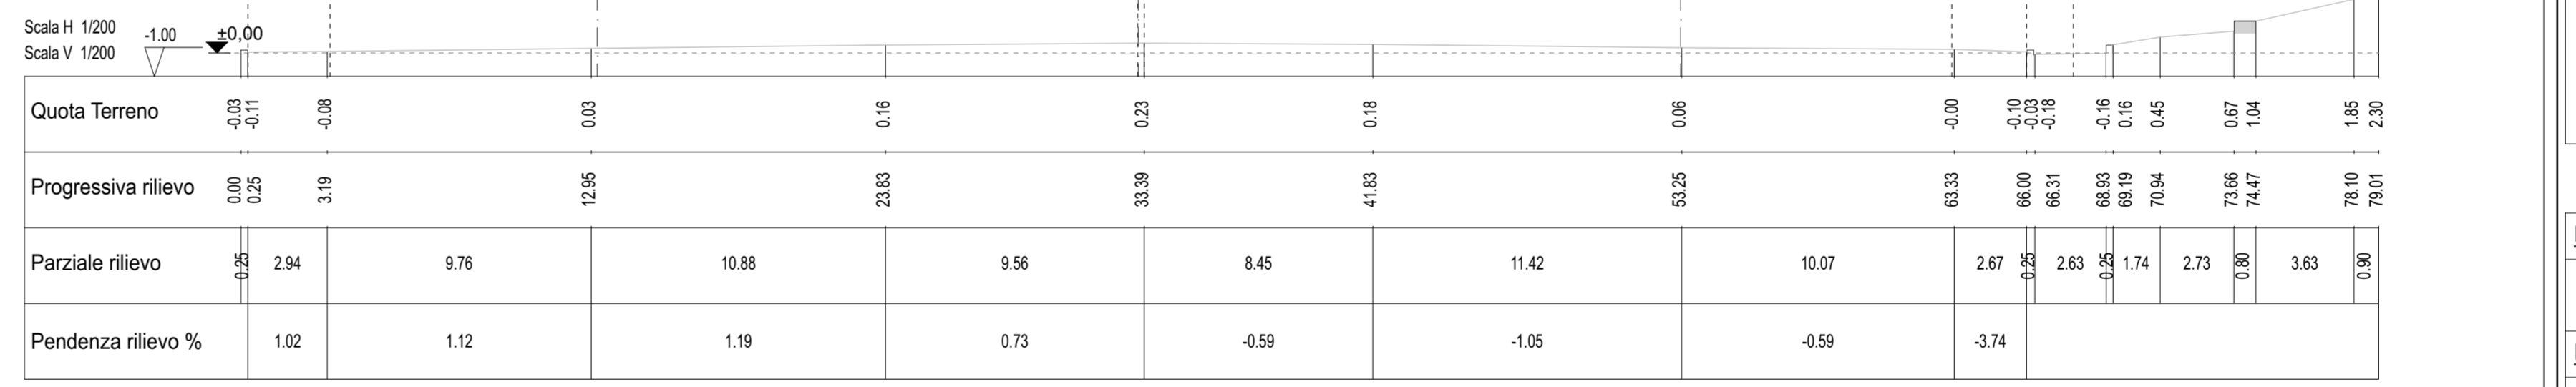

SEZ.8

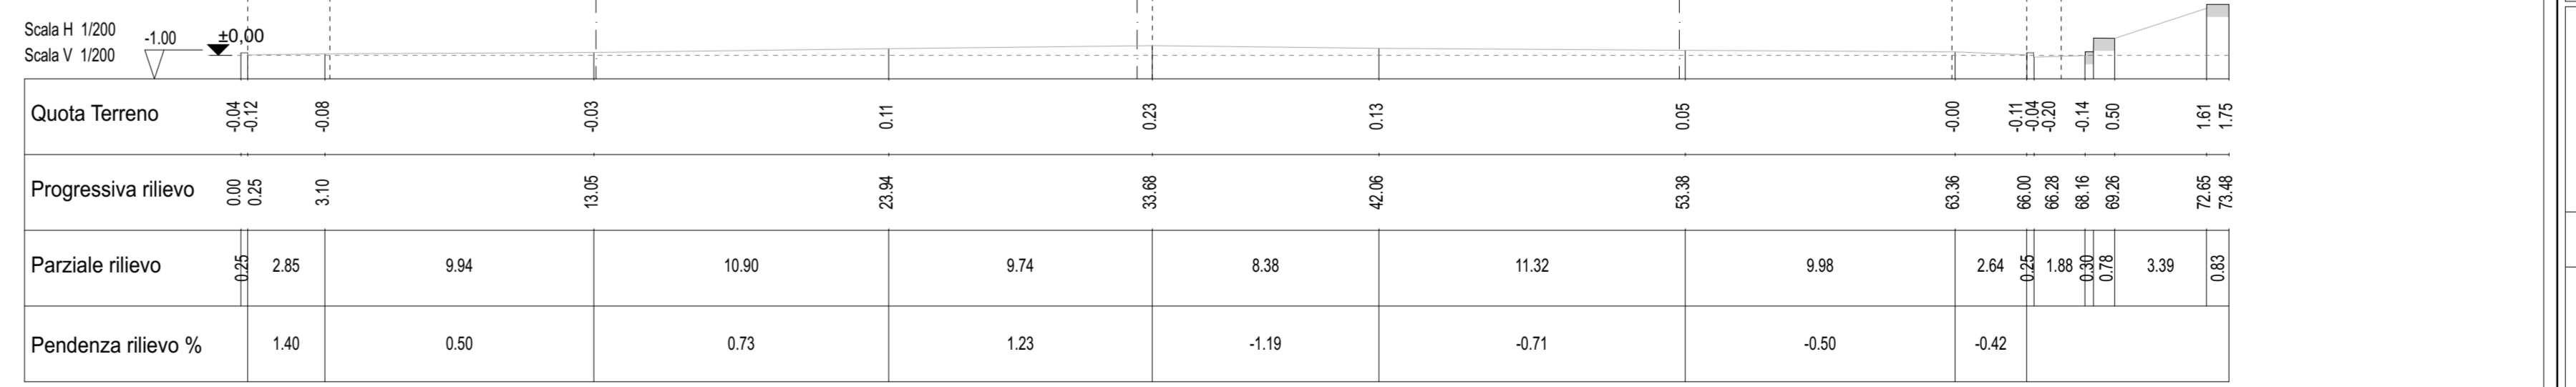

REGIONE LOMBARDA PROVINCIA DI COMO

## COMUNE DI FIGINO SERENZA

INTERVENTI DI VALORIZZAZIONE ED ADEGUAMENTO FUNZIONALE DELL'IMPIANTO SPORTIVO COMUNALE DI VIA A. VOLTA

**PROGETTO DEFINITIVO - ESECUTIVO**

<b>Elaborato</b>	<b> Oggetto</b>	<b>Scala</b>
<b>A 03</b>	PROFILI DI RILIEVO	1:200
<b>Nome file</b> Progetto_campo.pst		

**Committente**  
**COMUNE DI FIGINO SERENZA**  
Ufficio Lavori Pubblici  
Tel. 031 780180 - Fax 031 781936  
Via XXV Aprile, 16 - 22060 Figino Serenza (CO)

**Firma**  
R.U.P. Geom. CANINO Armando

<b>ARCHITETTURA</b>	<b>PROGECO</b>	<b>GEOLOGIA</b>
<b>IMPIANTI</b>	<b>PROGETTAZIONI GENERALI</b>	<b>TOPOGRAFIA</b>
<b>STRUTTURE</b>		<b>AGRONOMIA</b>

Sede: Via Nicola Sardi n°46 - 14030 Rocchetta Tanaro (AT) Tel: 0141 - 64.43.85 / 95/99.11 Fax: 0141 - 64.49.21  
Mail: info@progecoassociati.it Site Web: www.progecoassociati.it

**Il progettista**  
Arch. ICARDI Giacomo

**PROGECO** ICARDI & PONZO associati  
Studio di architettura  
Architetto ICARDI Giacomo  
Geometra PONZO Mirko  
Geometra PONZO Corrado

**Data** **Revisione** **Note**

GENNAIO 2020	00	EMMISSIONE PROGETTO DEFINITIVO - ESECUTIVO
--------------	----	--------------------------------------------

Proprietà riservata. È vietata la riproduzione o l'utilizzo del contenuto senza l'autorizzazione della proprietà. (art. 2575 c.c.)