


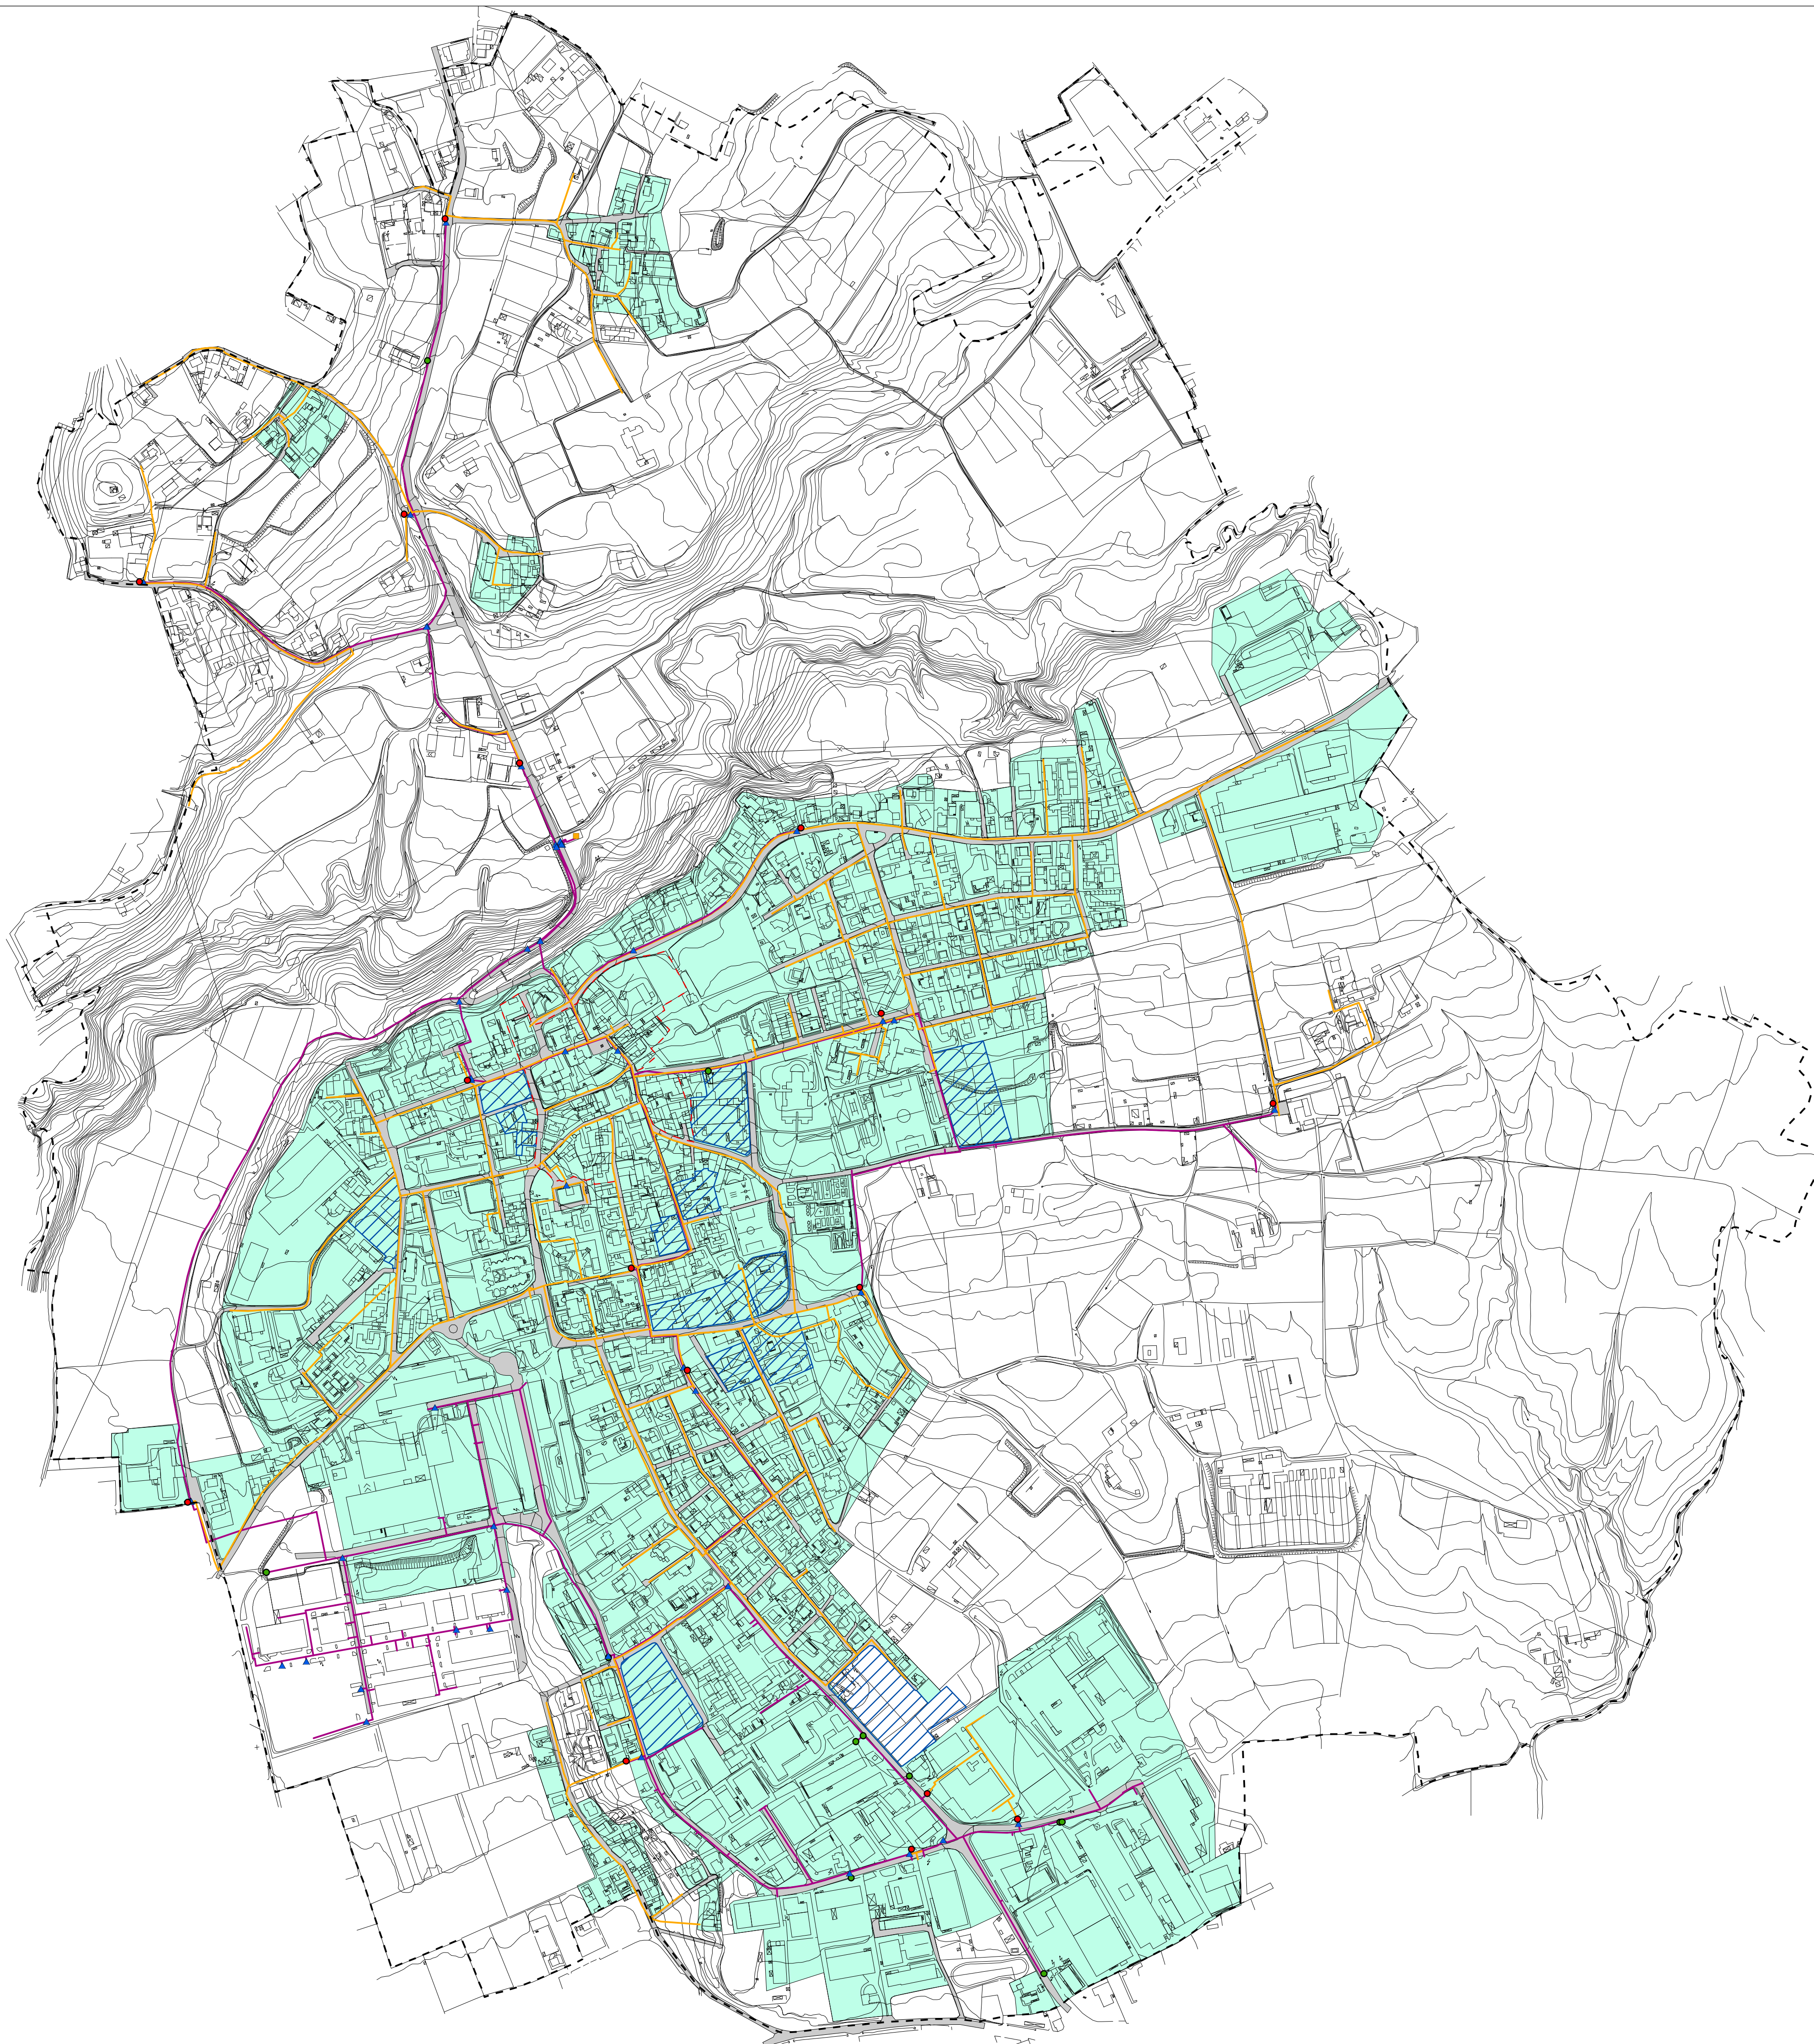

Legenda

- Confine comunale
- Delimitazione nuclei storici
- Delimitazione del centro abitato (D. Lgs. 285/92, art.4)
- Ambiti di trasformazione
- Rete stradale

Elementi della rete gas

- Cabine REMI (impianti di ricezione e prima riduzione)
- Gruppi GRF (impianti di regolazione finale)
- Gruppi GRU (gruppi di riduzione d'utenza)
- Valvole

Tubazioni gas

- Media pressione
- Bassa pressione



Comune di
Figino Serenza
Provincia di Como



tavola

C

(1:5.000)

P.U.G.S.S. Piano Urbano Generale Servizi del Sottosuolo

Rete gas

Lr. 26 del 12/12/2003
Regolamento Regionale n° 6 del 15/02/2010



Il Responsabile Settore



VIGER srl Grandate (CO) via Madonna del Noce, 34 - tel. 031/564933 - fax. 031/72931144 - email.info@vigersrl.it